


2 rok

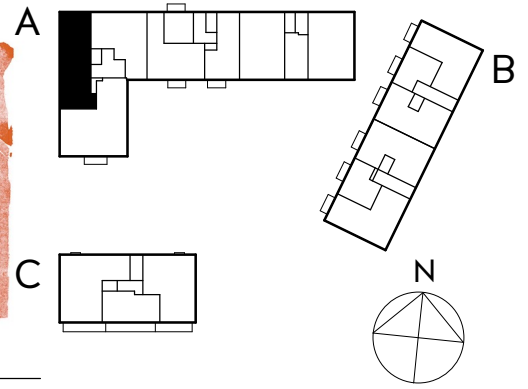


65,0 KVM

+ 2,1 m² golvyta under snedtak

Högsta rumshöjd 2,90 m och 2,30 m i badrum om ej annat anges.

LGH 1-1403, HUS A, TRH 1

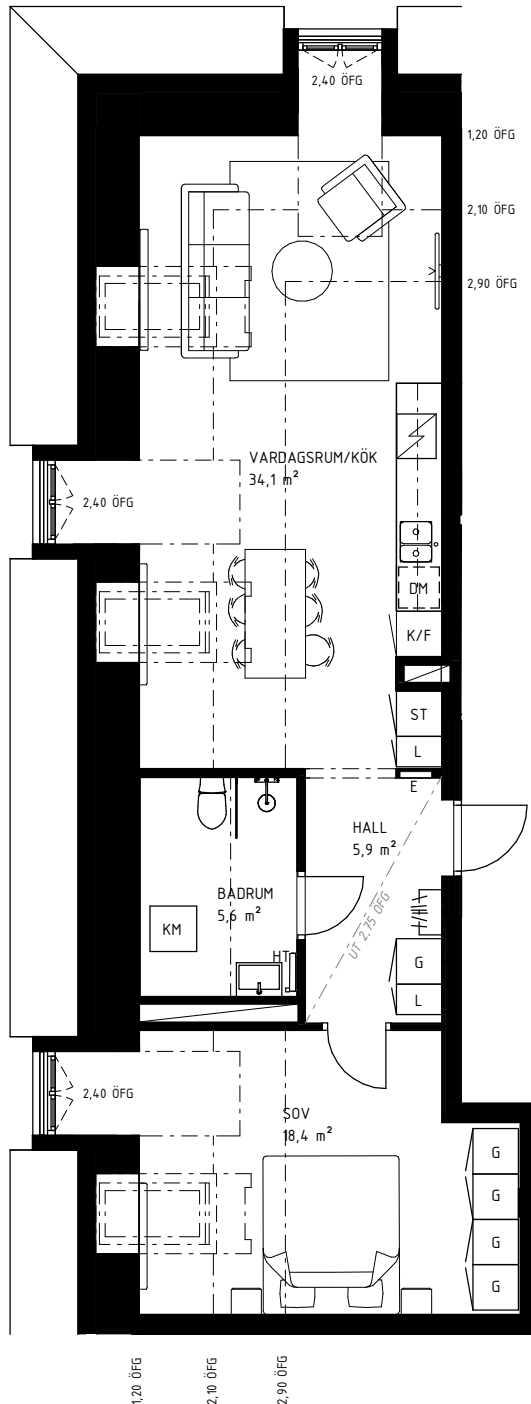

1:100
0 5 M

Rätt till ändringar förbehålles.
Ytangelser är preliminära utifrån ritning.
Möbler och övriga illustrationer ingår ej.
Originalformat A4.
2024-11-27

K	Kylskåp	TT	Torktumlare
F	Frys	TM	Tvättmaskin
K/F	Kyl/Frys	KM	Kombimaskin
DM	Diskmaskin	HT	Handduktork
G	Garderob	E	IT-/elcentral
L	Linneskåp	STR	Stuprör
ST	Städsåp	FRB	Fransk balkong
SG	Skjutdörrsgarderob	BRH	Bröstningshöjd
HSUM	Högsåp med ugn och micro	ÖFG	Rumshöjd i meter över färdig höjd
KLK	Klädkammare		

**NOBEL
BERGET**

BRF KULTURARVET